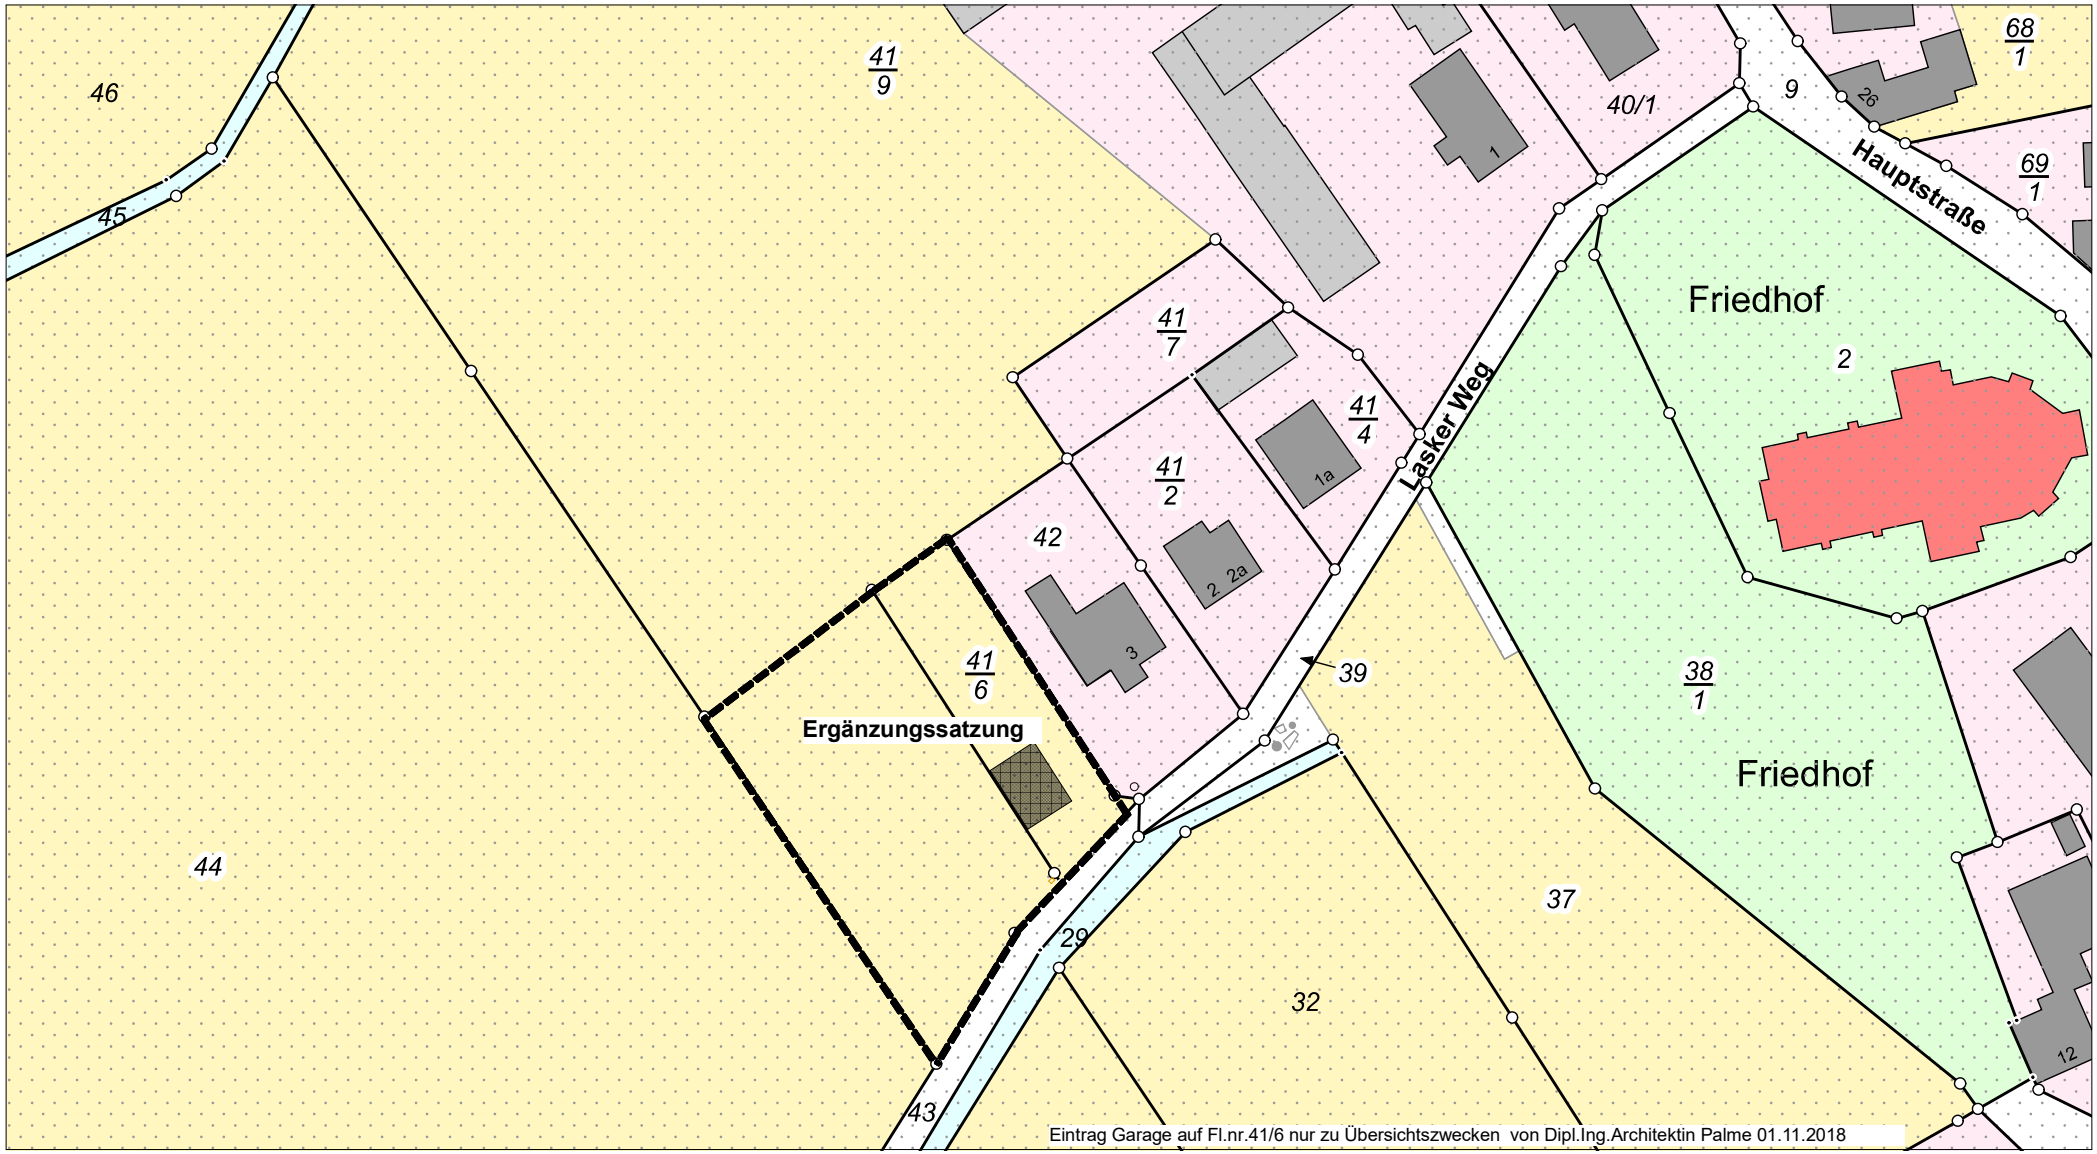

Maßstab 1:1000 0 10 20 30 Meter

Benutzung der Daten des Liegenschaftskatasters nach Maßgabe von § 13 des Sächsischen Vermessungs- und Katastergesetzes.

Der Auszug aus dem Liegenschaftskataster ist zur Entnahme von Maßen, insbesondere von Grenzmaßen oder Grenzabständen nicht geeignet.

Gefertigt durch: Landkreis Bautzen,
Macherstraße 55, 01917 Kamenz

Vermessungsverwaltung des Freistaates Sachsen
Landkreis Bautzen
Macherstraße 55
01917 Kamenz

Auszug aus dem Liegenschaftskataster

Liegenschaftskarte 1:1000

Erstellt am 23.10.2018

Flurstück: 41/9
Gemarkung: Ralbitz (5280)

Gemeinde: Ralbitz-Rosenthal
Kreis: Landkreis Bautzen